РОСИЙСКАЯ ФЕДЕРАЦИЯ
АДМИНИСТРАЦИЯ ГОРОДОКСКОГО СЕЛЬСОВЕТА
МИНУСИНСКОГО РАЙОНА КРАСНОЯРСКОГО КРАЯ

ПОСТАНОВЛЕНИЕ

03.02.2025 с. Городок № 5-п

О земельных вопросах

В соответствии с Земельным кодексом Российской Федерации, Федеральным законом от 25.10.2001 № 137-ФЗ «О введении в действие Земельного кодекса Российской Федерации», Законом Красноярского края от 04.12.2008 № 7-2542 «О регулировании земельных отношений в Красноярском крае», руководствуясь статьей 7 Устава Городокского сельсовета Минусинского района Красноярского края, ПОСТАНОВЛЯЮ:

1. Утвердить, схему расположения на кадастровом плане территории земельного участка площадью 336012 кв. м. адресом: Красноярский край, Минусинский район, массив «Щетинкина», образуемого путем раздела земельного участка с кадастровым номером 24:25:0301001:388, площадью 1500700 кв.м. расположенного по адресу: Красноярский край, Минусинский район, массив «Щетинкина», 5 км. на запад от с. Городок с сохранением исходного участка в измененных границах. Разрешенное использование – для сельскохозяйственного использования. Категория земель – земли сельскохозяйственного назначения.
2. Администрации Городокского сельсовета Минусинского района Красноярского края обеспечить проведение кадастровых работ по образованию земельного участка, и осуществить их государственный кадастровый учет.
3. Контроль за исполнением настоящего постановления оставляю за собой.
4. Постановление вступает в силу со дня подписания.

Глава сельсовета А.В.Тощев

Утверждена

постановлением

(наименование документа об утверждении, включая наименования

администрации

органов государственной власти или органов местного

Городокского сельсовета Минусинского района

самоуправления, принявших решение об утверждении схемы

Красноярского края

или подписавших соглашение о перераспределении земельных участков)

от _____ № _____

Схема расположения земельного участка или земельных участков на кадастровом плане территории

Условный номер земельного участка

(указывается в случае, если предусматривается образование двух и более земельных участков)

Площадь земельного участка 336012 м²

(указывается проектная площадь образуемого земельного участка, вычисленная с использованием федеральной государственной географической информационной системы, обеспечивающей функционирование национальной системы пространственных данных, которой является федеральная государственная географическая информационная система "Единая цифровая платформа "Национальная система пространственных данных" (далее - информационная система), или иных технологических и программных средств с округлением до 1 квадратного метра. Указанное значение площади земельного участка может быть уточнено при проведении кадастровых работ не более чем на десять процентов)

Обозначение характерных точек границ	Координаты, м (указываются в случае подготовки схемы расположения земельного участка с использованием информационной системы или иных технологических и программных средств. Значения координат, полученные с использованием указанных технологических и программных средств, указываются с округлением до 0,01 метра)	
	X	Y
1	2	3
1	400671.00	22827.00
2	400544.00	22923.00
3	400269.00	23000.00
4	400303.00	23020.00
5	400386.00	23066.00
6	400355.00	23186.00
7	400286.00	23439.00
8	400218.00	23353.00
9	400210.00	23223.00
10	400162.00	23249.00
11	399938.00	23198.00
12	399834.00	23083.00
13	399899.00	22764.00
14	399963.00	22675.00
15	400108.00	22578.00
16	400278.00	22690.00
17	400658.00	22815.00
1	400671.00	22827.00

Схема расположения земельного участка на КПТ

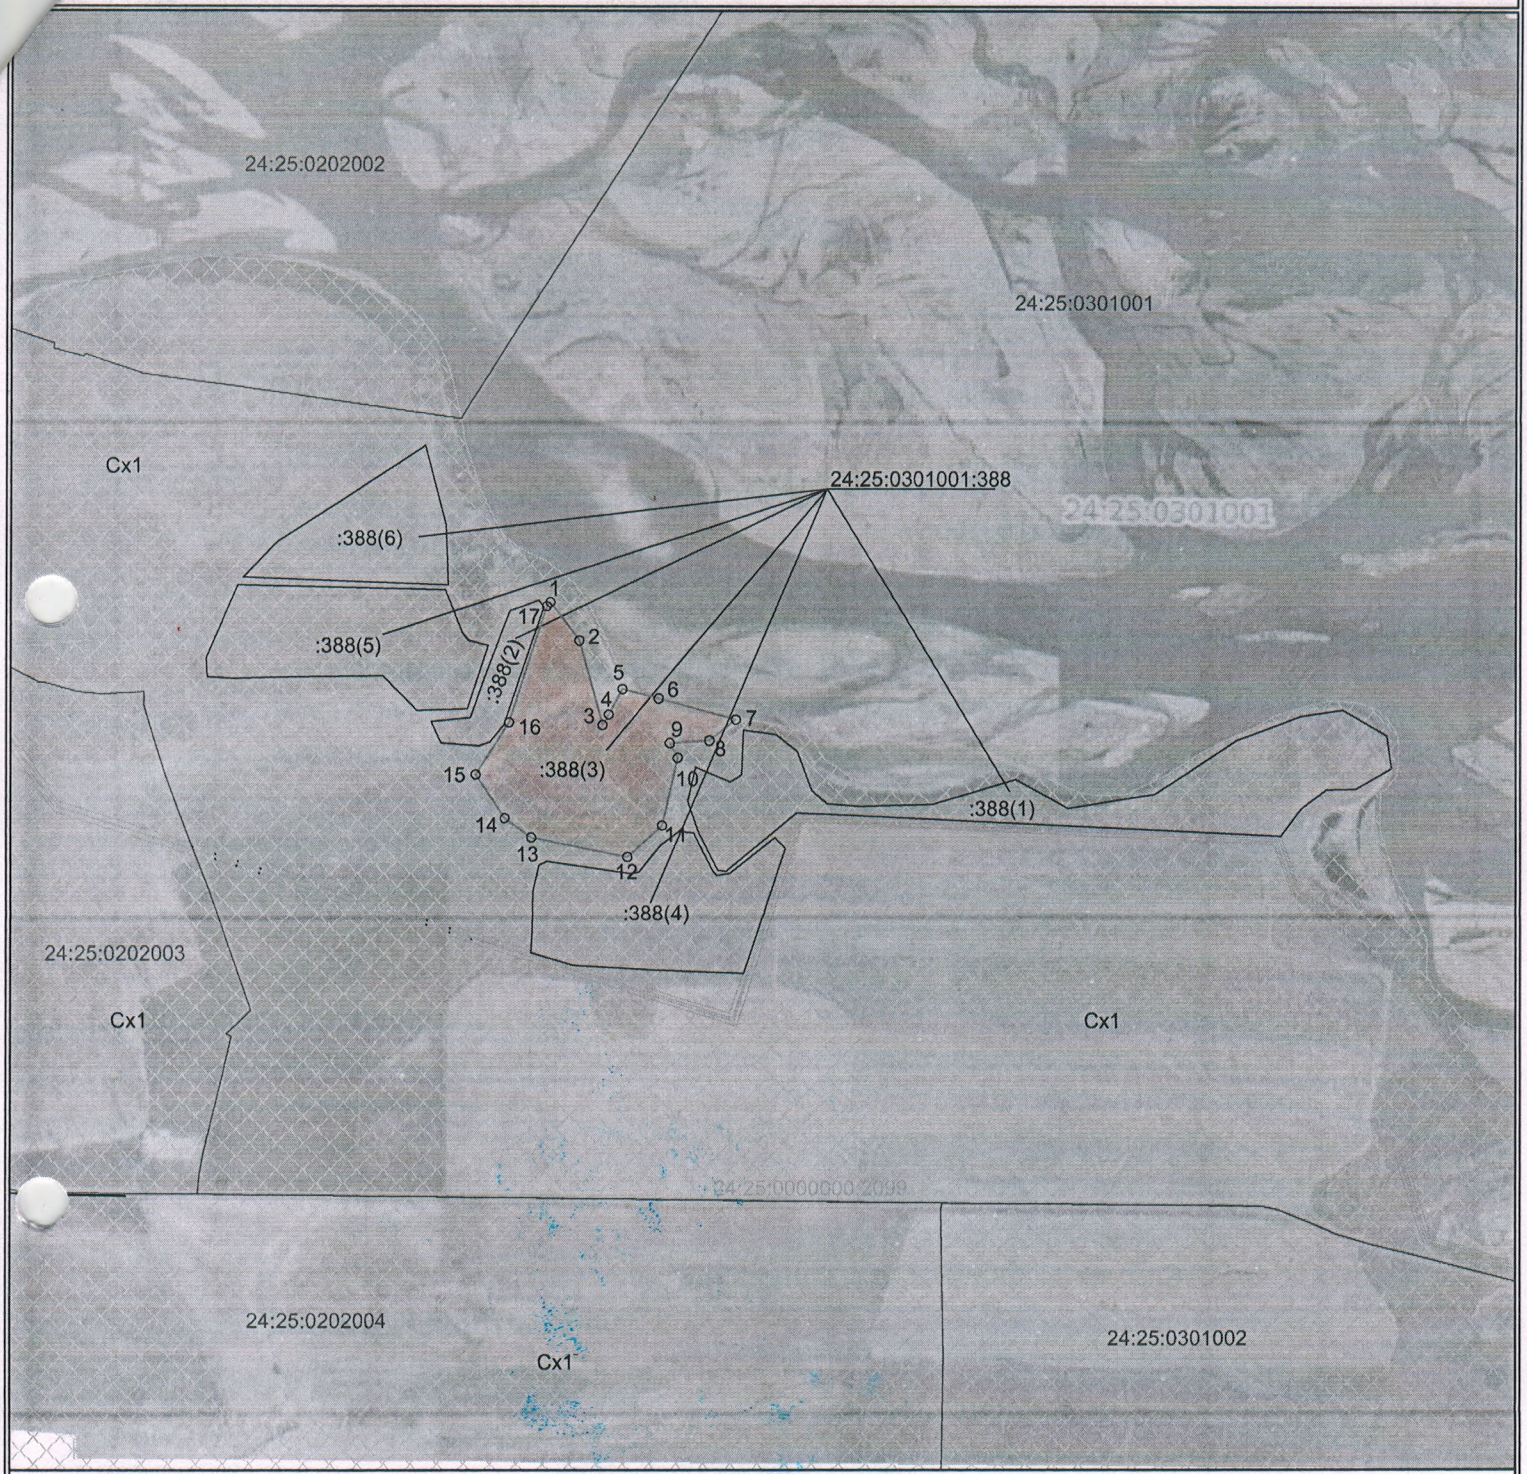

Масштаб 1:25000

Условные обозначения:

_____	Граница образующегосяо земельного участка. Площадь 336012 кв.м.
:388(1) - :388(6)	Границы и номера шести контуров исходного многоконтурного земельного участка с кадастровым номером 24:25:0301001:388
24:25:0000000:2099	Граница контура и кадастровый номер объекта капитального строительства
24:25-6.525	Граница и реестровый номер зоны с особыми условиями использования территории - охранная зона инженерных коммуникаций
24:25:0301001	Граница и номер кадастрового квартала, в котором образуется земельный участок
Сх1	Территориальная зона - зона сельскохозяйственных угодий